




Cuisine Bas

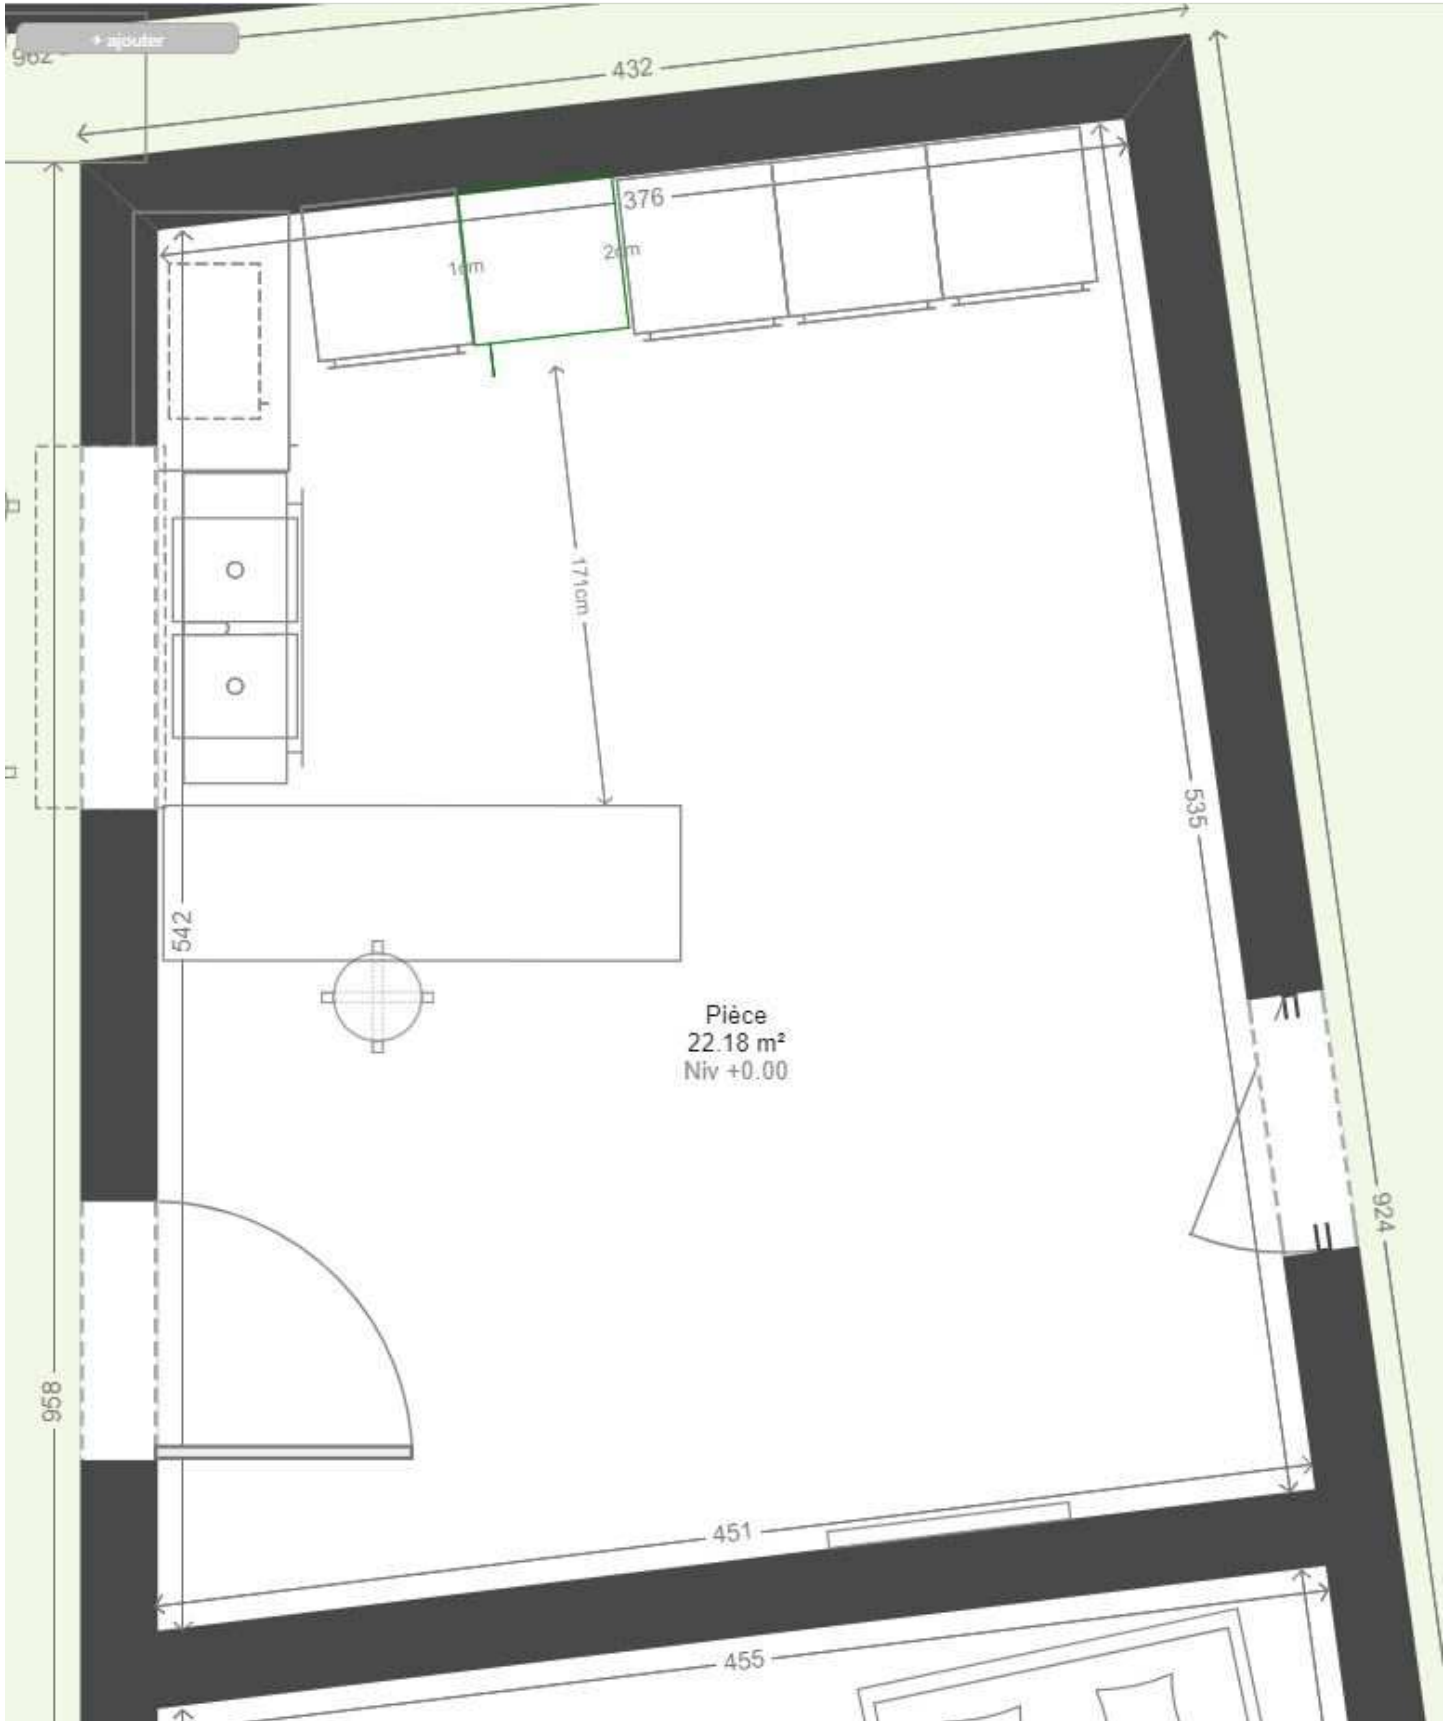

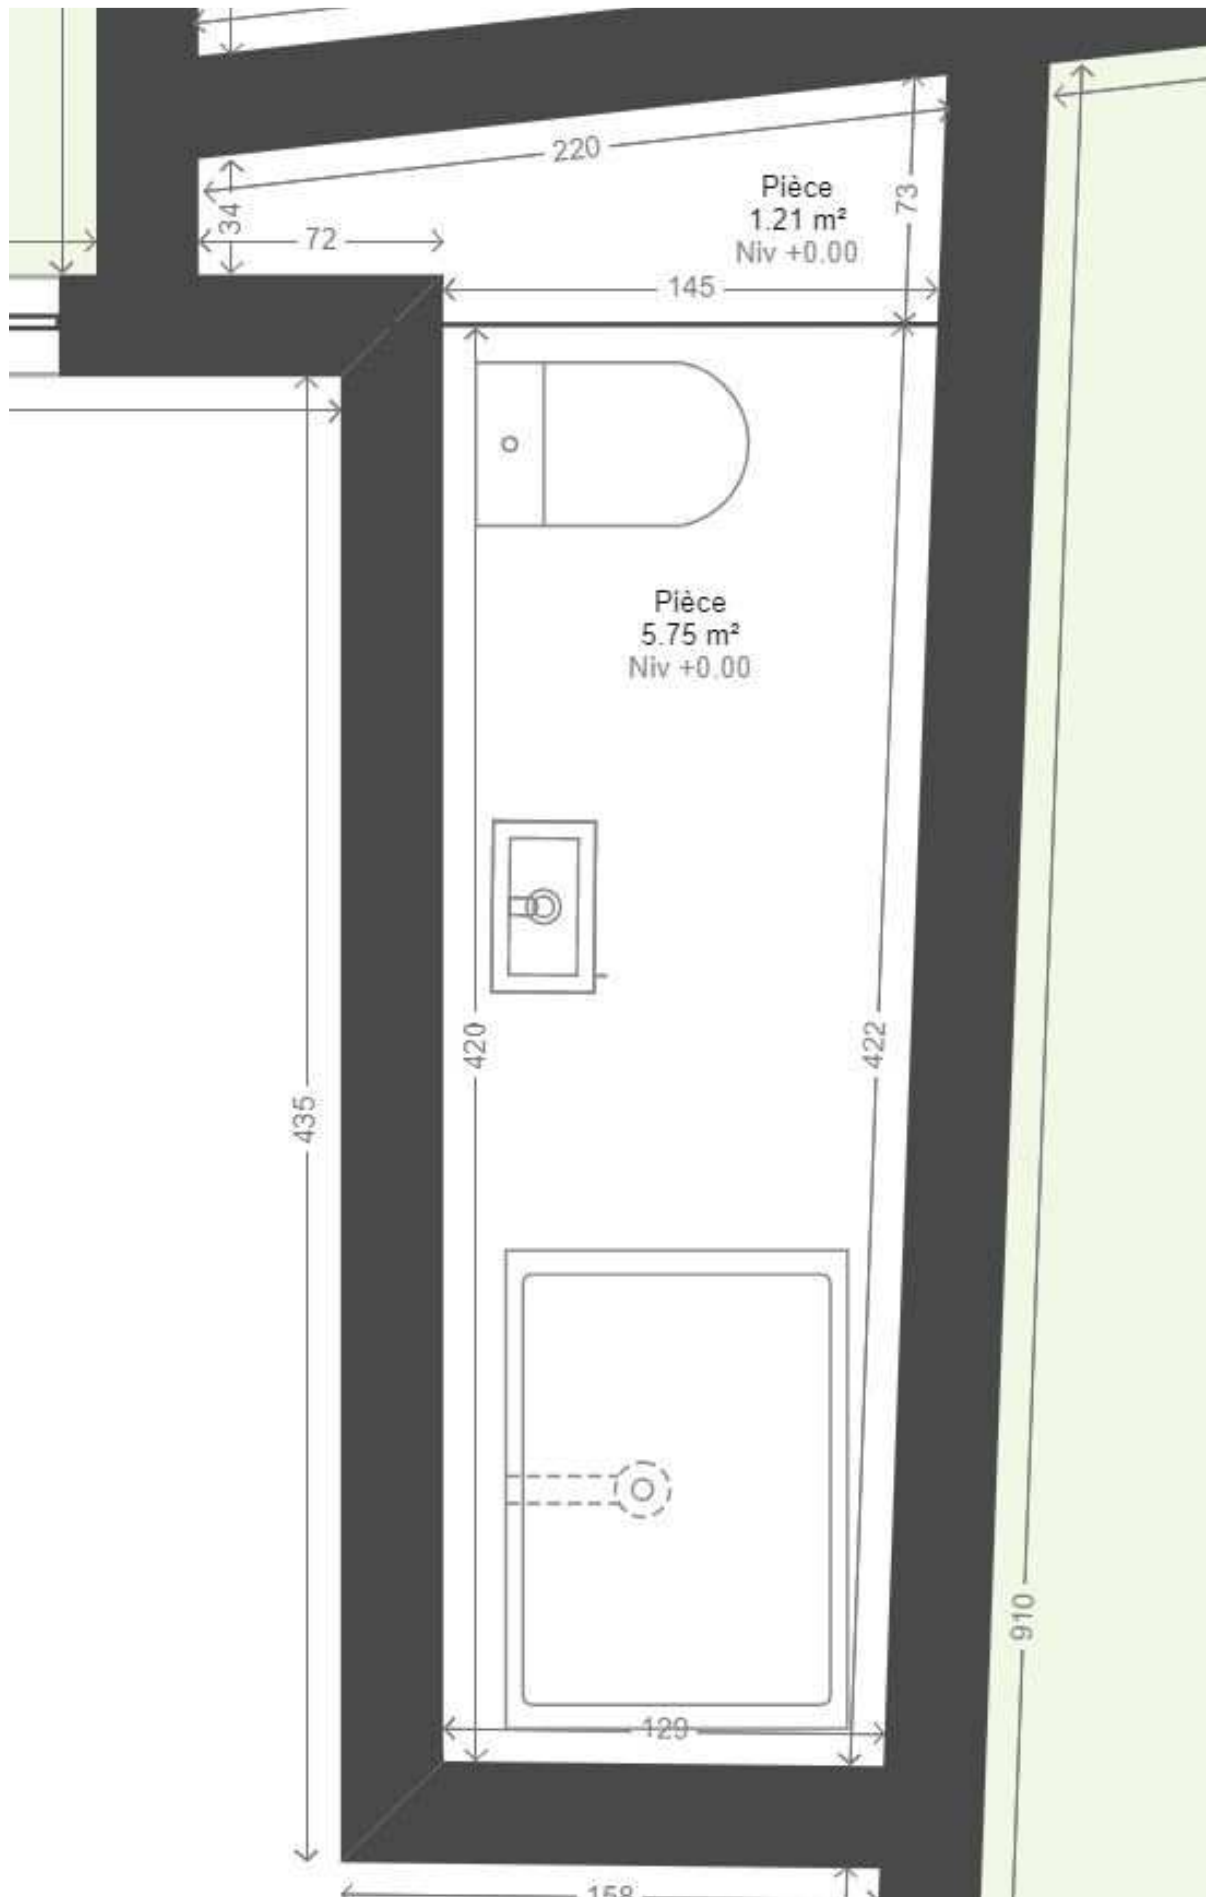

Cuisine Haut

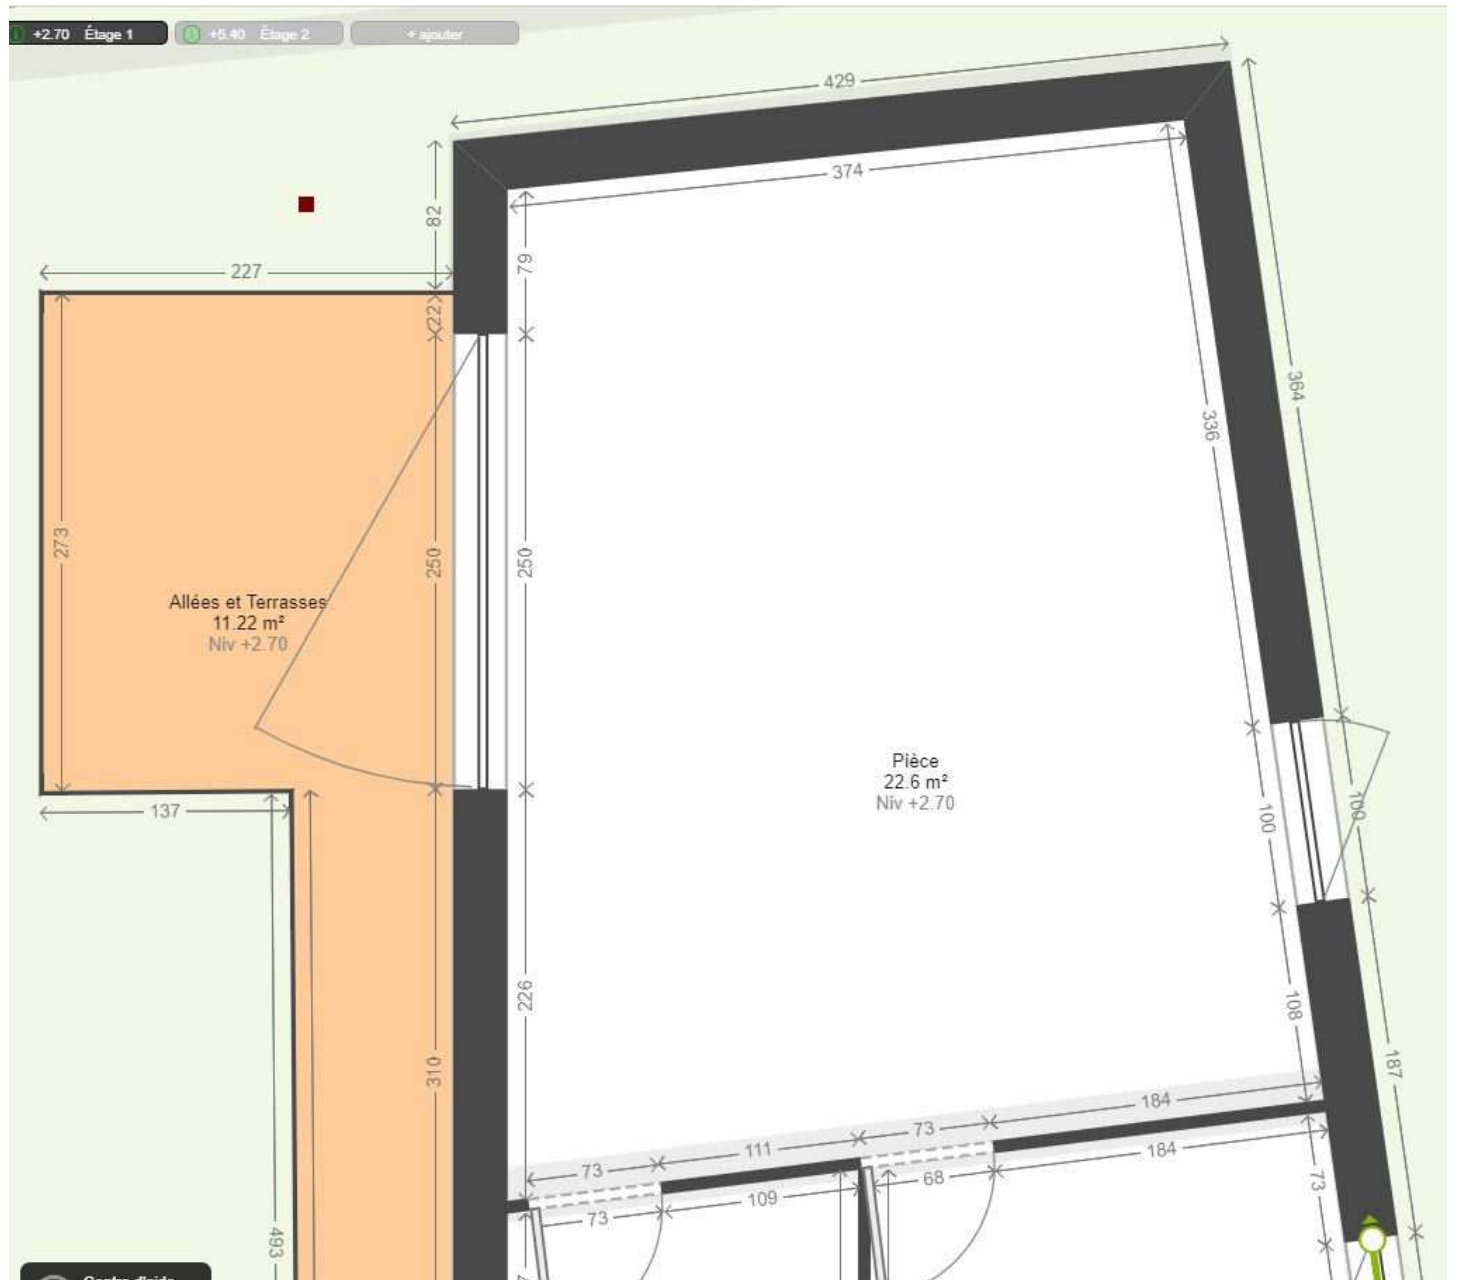

SDB haut

